

房套数不少于 / 套，住宅建设套型要求为 。本合同项下宗地范围内套型建筑面积 90 平方米以下住房面积占宗地开发建设总面积的比例不低于 / %。本合同项下宗地范围内配套建设的经济适用住房、廉租住房等政府保障性住房，受让人同意建成后按本项下第 / 种方式履行：

1. 移交给政府；
2. 由政府回购；
3. 按政府经济适用住房建设和销售管理的有关规定执行；
4. / 。

第十五条 受让人同意在本合同项下宗地范围内同步修建下列工程配套项目，并在建成后无偿移交给政府：

 /

第十六条 受让人同意本合同项下宗地建设项目在 2017 年 8 月 4 日之前开工，在 2019 年 8 月 4 日之前竣工。

受让人不能按期开工，应提前 30 日向出让人提出延建申请，经出让人同意延建的，其项目竣工时间相应顺延，但延建期限不得超过一年。

第十七条 受让人在本合同项下宗地内进行建设时，有关用水、用气、污水及其他设施与宗地外主管线、用电变电站接口和引入工程，应按有关规定办理。

受让人同意政府为公用事业需要而敷设的各种管道与管线进出、通过、穿越受让宗地，但由此影响受让宗地使用功能的，政府或公用事业营建主体应当给予合理补偿。

第十八条 受让人应当按照本合同约定的土地用途、容积率利用土地，不得擅自改变。在出让期限内，需要改变本合同约定的土地用途的，双方同意按照本条第（一）项规定办理：

- （一）由出让人有偿收回建设用地使用权；
- （二）依法办理改变土地用途批准手续，签订国有建设用地使用权出让合同变更协议或者重新签订国有建设用地使用权出让合同，由受让人按照批准改变时新土地用途下建设用地使用权评估市场价格与原土地用途下建设用地使用权评估市场价格的差额补缴国有建设用地使用权出让价款，办理土地变更登记。

第十九条 本合同项下宗地在使用期限内，政府保留对本合同项下宗地的规划调整权，原规划如有修改，该宗地已有的建筑物不受影响，但在使用期限内该宗地建筑物、构筑物及其附属设施改建、翻建、重建，或者期限届满申请续期时，必须按届时有效的规划执行。

第二十条 对受让人依法使用的国有建设用地使用权，在本合同约定的使用年限届满前，出让人不得收回；在特殊情况下，根据社会公共利益需要提前收回国有建设用地使用权的，

出让人应当依照法定程序报批，并根据收回时地上建筑物、构筑物及其附属设施的价值和剩余年期国有建设用地使用权的评估市场价格及经评估认定的直接损失给予土地使用者补偿。

附卷，金用社土地宝同合本照对出立人并受 条八十第

第四章 国有建设用地使用权转让、出租、抵押

第二十一条 受让人按照本合同约定支付全部国有建设用地使用权出让价款，领取国有土地使用证后，有权将本合同项下的全部或部分国有建设用地使用权转让、出租、抵押。首次转让的，应当符合本条第（一）项规定的条件：

（一）按照本合同约定进行投资开发，完成开发投资总额的百分之二十五以上；

（二）按照本合同约定进行投资开发，已形成工业用地或其他建设用地条件。

第二十二条 国有建设用地使用权的转让、出租及抵押合同，不得违背国家法律、法规规定和本合同约定。

第二十三条 国有建设用地使用权全部或部分转让后，本合同和土地登记文件中载明的权利、义务随之转移，国有建设用地使用权的使用年限为本合同约定的使用年限减去已经使用年限后的剩余年限。

本合同项下的全部或部分国有建设用地使用权出租后，本合同和土地登记文件中载明的权利、义务仍由受让人承担。

第二十四条 国有建设用地使用权转让、抵押的，转让、抵押双方应持本合同和相应的转让、抵押合同及国有土地使用证，到国土资源管理部门申请办理土地变更登记。

第五章 期限届满

第二十五条 本合同约定的使用年限届满，土地使用者需要继续使用本合同项下宗地的，应当至迟于届满前一年向出让人提交续期申请书，除根据社会公共利益需要收回本合同项下宗地的，出让人应当予以批准。

住宅建设用地使用权期限届满的，自动续期。

出让人同意续期的，土地使用者应当依法办理出让、租赁等有偿用地手续，重新签订出让、租赁等土地有偿使用合同，支付土地出让价款、租金等土地有偿使用费。

第二十六条 土地出让期限届满，土地使用者申请续期，因社会公共利益需要未获批准的，土地使用者应当交回国有土地使用证，并依照规定办理国有建设用地使用权注销登记，国有建设用地使用权由出让人无偿收回。出让人和土地使用者同意本合同项下宗地上的建筑物、构筑物及其附属设施，按本条第（一）项约定履行：

（一）由出让人收回地上建筑物、构筑物及其附属设施，并根据收回时地上建筑物、构筑物及其附属设施的残余价值，

给予土地使用者相应补偿；

(二) 由出让人无偿收回地上建筑物、构筑物及其附属设施。

第二十七条 土地出让期限届满，土地使用者没有申请续期的，土地使用者应当交回国有土地使用证，并依照规定办理国有建设用地使用权注销登记，国有建设用地使用权由出让人无偿收回。本合同项下宗地上的建筑物、构筑物及其附属设施，由出让人无偿收回，土地使用者应当保持地上建筑物、构筑物及其附属设施的正常使用功能，不得人为破坏。地上建筑物、构筑物及其附属设施失去正常使用功能的，出让人可要求土地使用者移动或拆除地上建筑物、构筑物及其附属设施，恢复场地平整。

第六章 不可抗力

第二十八条 合同双方当事人任何一方由于不可抗力原因造成的本合同部分或全部不能履行，可以免除责任，但应在条件允许下采取一切必要的补救措施以减少因不可抗力造成的损失。当事人迟延履行期间发生的不可抗力，不具有免责效力。

第二十九条 遇有不可抗力的一方，应在7日内将不可抗力情况以信函、电报、传真等书面形式通知另一方，并在不可抗力发生后15日内，向另一方提交本合同部分或全部不能履

行或需要延期履行的报告及证明。

第七章 违约责任

第三十条 受让人应当按照本合同约定,按时支付国有建设用地使用权出让价款。受让人不能按时支付国有建设用地使用权出让价款的,自滞纳之日起,每日按迟延支付款项的 1 %向出让人缴纳违约金,延期付款超过 60 日,经出让人催交后仍不能支付国有建设用地使用权出让价款的,出让人有权解除合同,受让人无权要求返还定金,出让人并可请求受让人赔偿损失。

第三十一条 受让人因自身原因终止该项目投资建设,向出让人提出终止履行本合同并请求退还土地的,出让人报经原批准土地出让方案的人民政府批准后,分别按以下约定,退还除本合同约定的定金以外的全部或部分国有建设用地使用权出让价款(不计利息),收回国有建设用地使用权,该宗地范围内已建的建筑物、构筑物及其附属设施可不予补偿,出让人还可要求受让人清除已建建筑物、构筑物及其附属设施,恢复场地平整;但出让人愿意继续利用该宗地范围内已建的建筑物、构筑物及其附属设施的,应给予受让人一定补偿:

(一)受让人在本合同约定的开工建设日期届满一年前不少于 60 日向出让人提出申请的,出让人在扣除定金后退还受

让人已支付的国有建设用地使用权出让价款；

(二)受让人在本合同约定的开工建设日期超过一年但未满二年，并在届满二年前不少于 60 日向出让人提出申请的，出让人应在扣除本合同约定的定金，并按照规定征收土地闲置费后，将剩余的已付国有建设用地使用权出让价款退还受让人。

第三十二条 受让人造成土地闲置，闲置满一年不满两年的，应依法缴纳土地闲置费；土地闲置满两年且未开工建设的，出让人有权无偿收回国有建设用地使用权。

第三十三条 受让人未能按照本合同约定日期或同意延建所另行约定日期开工建设的，每延期一日，应向出让人支付相当于国有建设用地使用权出让价款总额 1 % 的违约金，出让人有权要求受让人继续履约。

受让人未能按照本合同约定日期或同意延建所另行约定日期竣工的，每延期一日，应向出让人支付相当于国有建设用地使用权出让价款总额 1 % 的违约金。

第三十四条 项目固定资产投资、投资强度和开发投资总额未达到本合同约定标准的，出让人可以按照实际差额部分占约定投资总额和投资强度指标的比例，要求受让人支付相当于同比例国有建设用地使用权出让价款的违约金，并可要求受让人继续履约。

第三十五条 本合同项下宗地建筑容积率、建筑密度等任何一项指标低于本合同约定的最低标准的，出让人可以按照实际差额部分占约定最低标准的比例，要求受让人支付相当于同比例国有建设用地使用权出让价款的违约金，并有权要求受让人继续履行本合同；建筑容积率、建筑密度等任何一项指标高于本合同约定最高标准的，出让人有权收回高于约定的最高标准的面积部分，有权按照实际差额部分占约定标准的比例，要求受让人支付相当于同比例国有建设用地使用权出让价款的违约金。

第三十六条 工业建设项目的绿地率、企业内部行政办公及生活服务设施用地所占比例、企业内部行政办公及生活服务设施建筑面积等任何一项指标超过本合同约定标准的，受让人应当向出让人支付相当于宗地出让价款 1 % 的违约金，并自行拆除相应的绿化和建筑设施。

第三十七条 受让人按本合同约定支付国有建设用地使用权出让价款的，出让人必须按照本合同约定按时交付出让土地。由于出让人未按时提供出让土地而致使受让人本合同项下宗地占有延期的，每延期一日，出让人应当按受让人已经支付的国有建设用地使用权出让价款的 1 % 向受让人给付违约金，土地使用年期自实际交付土地之日起算。出让人延期交付土地超过 60 日，经受让人催交后仍不能交付土地的，受让人

有权解除合同，出让人应当双倍返还定金，并退还已经支付国有建设用地使用权出让价款的其余部分，受让人并可请求出让人赔偿损失。

第三十八条 出让人未能按期交付土地或交付的土地未能达到本合同约定的土地条件或单方改变土地使用条件的，受让人有权要求出让人按照规定的条件履行义务，并且赔偿延误履行而给受让人造成的直接损失。土地使用年期自达到约定的土地条件之日起算。

第八章 适用法律及争议解决

第三十九条 本合同订立、效力、解释、履行及争议的解决，适用中华人民共和国法律。

第四十条 因履行本合同发生争议，由争议双方协商解决，协商不成的，按本条第（二）项约定的方式解决：

- （一）提交 / 仲裁委员会仲裁；
- （二）依法向人民法院起诉。

第九章 附 则

第四十一条 本合同项下宗地出让方案业经 长垣县 人民政府批准，本合同自双方签订之日起生效。

第四十二条 本合同双方当事人均保证本合同中所填写

的姓名、通讯地址、电话、传真、开户银行、代理人等内容的真实有效，一方的信息如有变更，应于变更之日起 15 日内以书面形式告知对方，否则由此引起的无法及时告知的责任由信息变更方承担。

第四十三条 本合同和附件共 21 页整，以中文书写为准。

第四十四条 本合同的价款、金额、面积等项应当同时以大、小写表示，大小写数额应当一致，不一致的，以大写为准。

第四十五条 本合同未尽事宜，可由双方约定后作为合同附件，与本合同具有同等法律效力。

第四十六条 本合同一式 陆 份，出让人 贰 份，受让人 肆 份，具有同等法律效力。

出让人(章):



受让人(章):



法定代表人(委托代理人)

(签字):

[Handwritten signature]

法定代表人(委托代理人):


(签字): *张超阳*

二〇一七年二月四日



附件 1

出让宗地平面界址图

北

 

比例尺: 1: _____

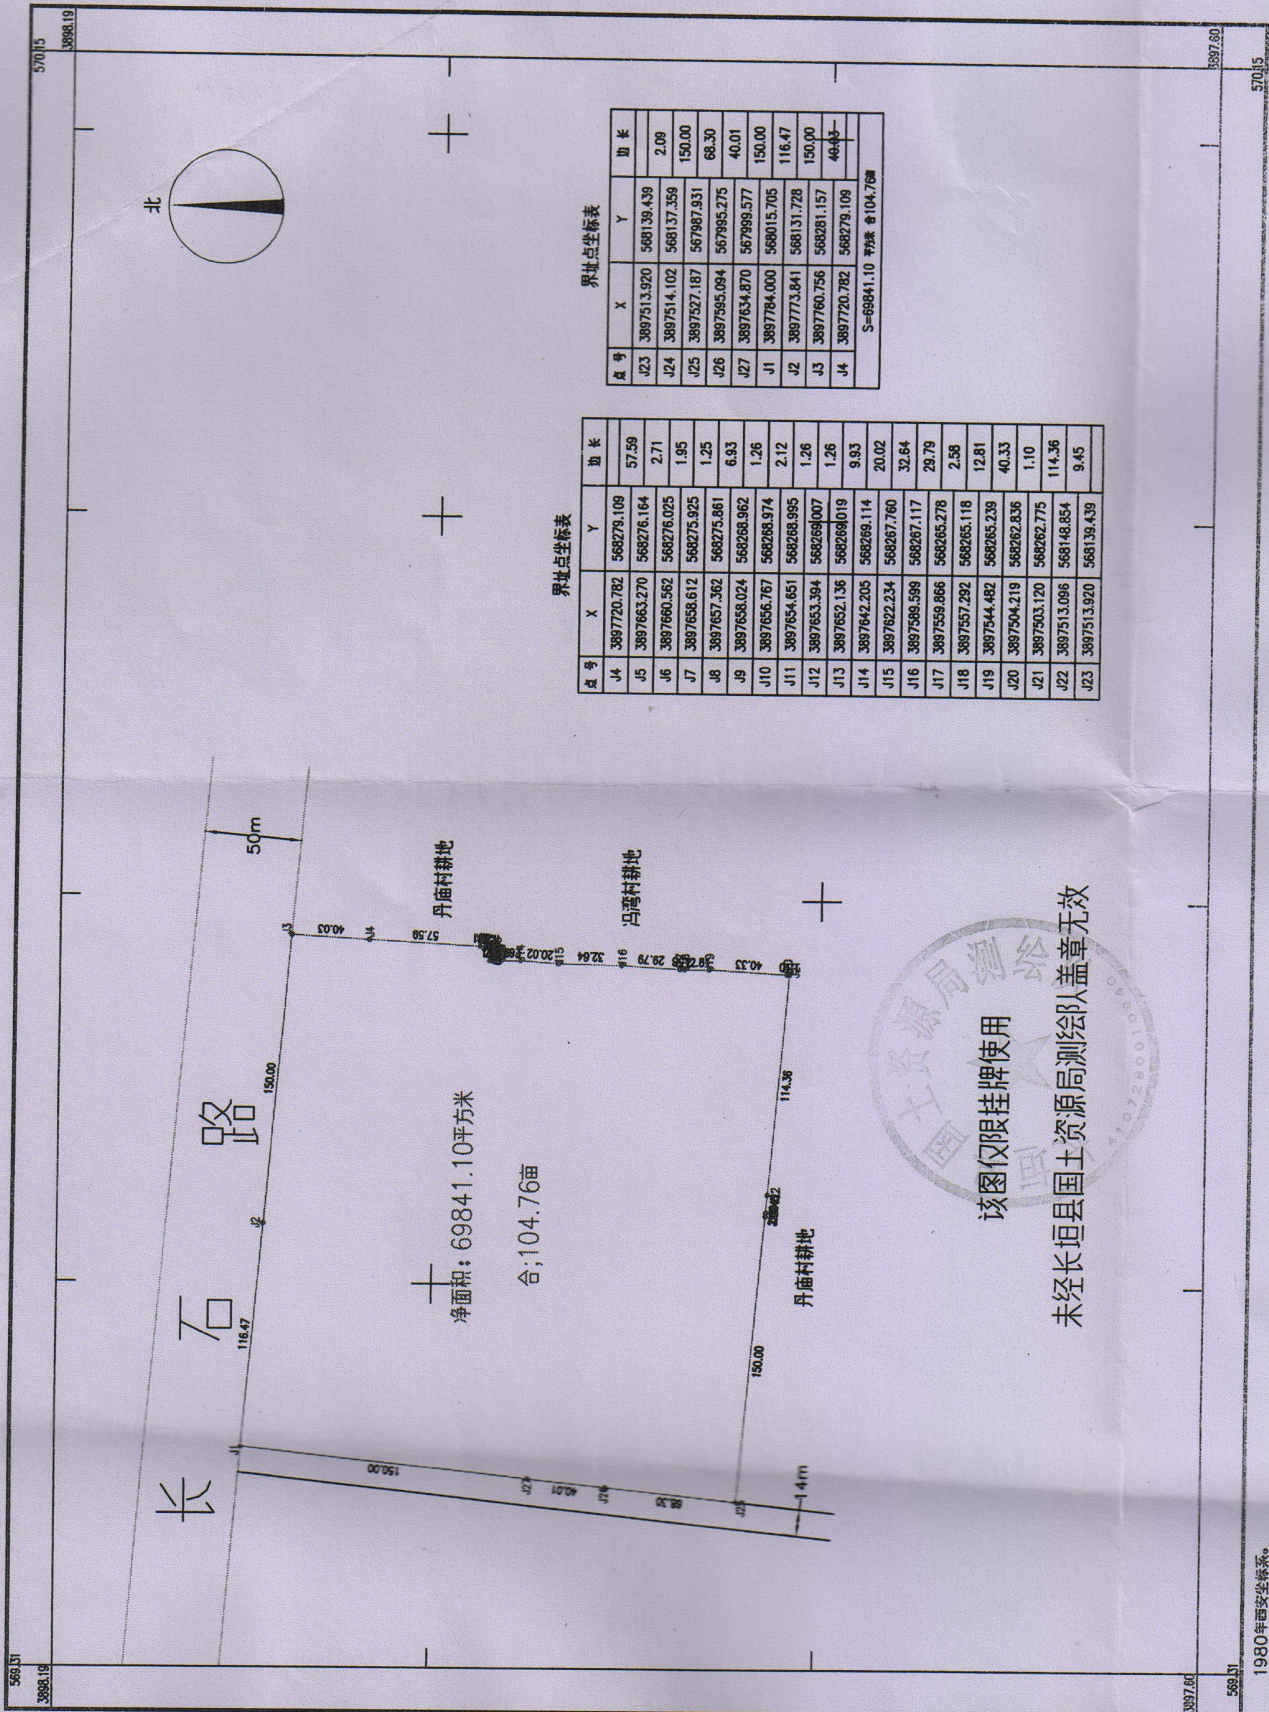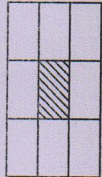

界址点坐标表

点号	X	Y	边长
J4	3897720.782	568279.109	57.59
J5	3897663.270	568276.164	2.71
J6	3897660.562	568276.025	1.95
J7	3897658.612	568275.925	1.25
J8	3897657.362	568275.861	6.83
J9	3897658.024	568268.962	1.26
J10	3897656.767	568268.974	1.26
J11	3897654.651	568268.995	1.26
J12	3897653.394	568269.007	1.26
J13	3897652.136	568269.019	9.93
J14	3897642.205	568269.114	20.02
J15	3897622.234	56827.760	32.84
J16	3897589.599	56827.117	29.79
J17	3897558.866	568265.278	2.58
J18	3897557.292	568265.118	12.81
J19	3897544.482	568265.239	40.33
J20	3897504.219	568262.836	1.10
J21	3897503.120	568262.775	114.36
J22	3897513.096	568148.854	9.45
J23	3897513.920	568139.439	

界址点坐标表

点号	X	Y	边长
J23	3897513.920	568139.439	2.09
J24	3897514.102	568137.359	150.00
J25	3897527.187	567987.931	68.30
J26	3897595.094	567995.275	40.01
J27	3897634.870	567999.577	150.00
J1	3897784.000	568015.705	116.47
J2	3897773.841	568131.728	150.00
J3	3897760.756	568281.157	46.43
J4	3897720.782	568279.109	
S=69841.10 种地 合104.76亩			

长垣县国土资源局测绘队

该图仅限挂牌使用

未经长垣县国土资源局测绘队盖章无效

1980年西安坐标系。
1985年国家高程基准，等高距为1米。
1996年版图式。
2016年9月6日测图。

1:2000

长垣县国土资源局

测绘：王松松 袁振军
绘图：胡勇
检查：王松松

长垣县规划设计条件通知书

编 号 长规条件 2016-53 号

建设项目名称					
申请单位名称		长垣县国土资源局			
建设用地情况	具体位置	长石路南侧、河沟东侧、丹庙村耕地北侧			
	用地面积	104.76 亩			
	规划性质	三类工业用地			
建设性质		三类工业用地			
建设用地强度要求	建筑密度 (%)	≥40%	容积率	≥0.7	
	总建筑面积 (m ²)	——	建筑高度 (m)	限高 40 米	
	地上建筑后退道路红线、绿带距离 (m)	后退长石路道路红线不低于 10m.			
	地下建筑退线、退界距离 (m)	地下建筑物的退线、退界距离不小于地下建筑物深度的 0.7 倍。确有困难的经相应的施工技术论证部门评审,可适当降低,但最小距离不得小于 3 米。			
	建筑间距 (m)	建筑应满足消防、日照、抗震及视角卫生间距要求以及必要的安全间距			
绿化要求	绿地率 (%)	≤20			
公建配套设施建设要求	配建项目名称	配建项目面积 (m ²)	配建项目数量 (个)	配建项目位置及要求	
	未成年人活动场所	——		——	
	幼儿园	——		——	
	社区服务中心	——		——	
	养老服务用房	——		——	
	群众健身相关设施	——		——	